
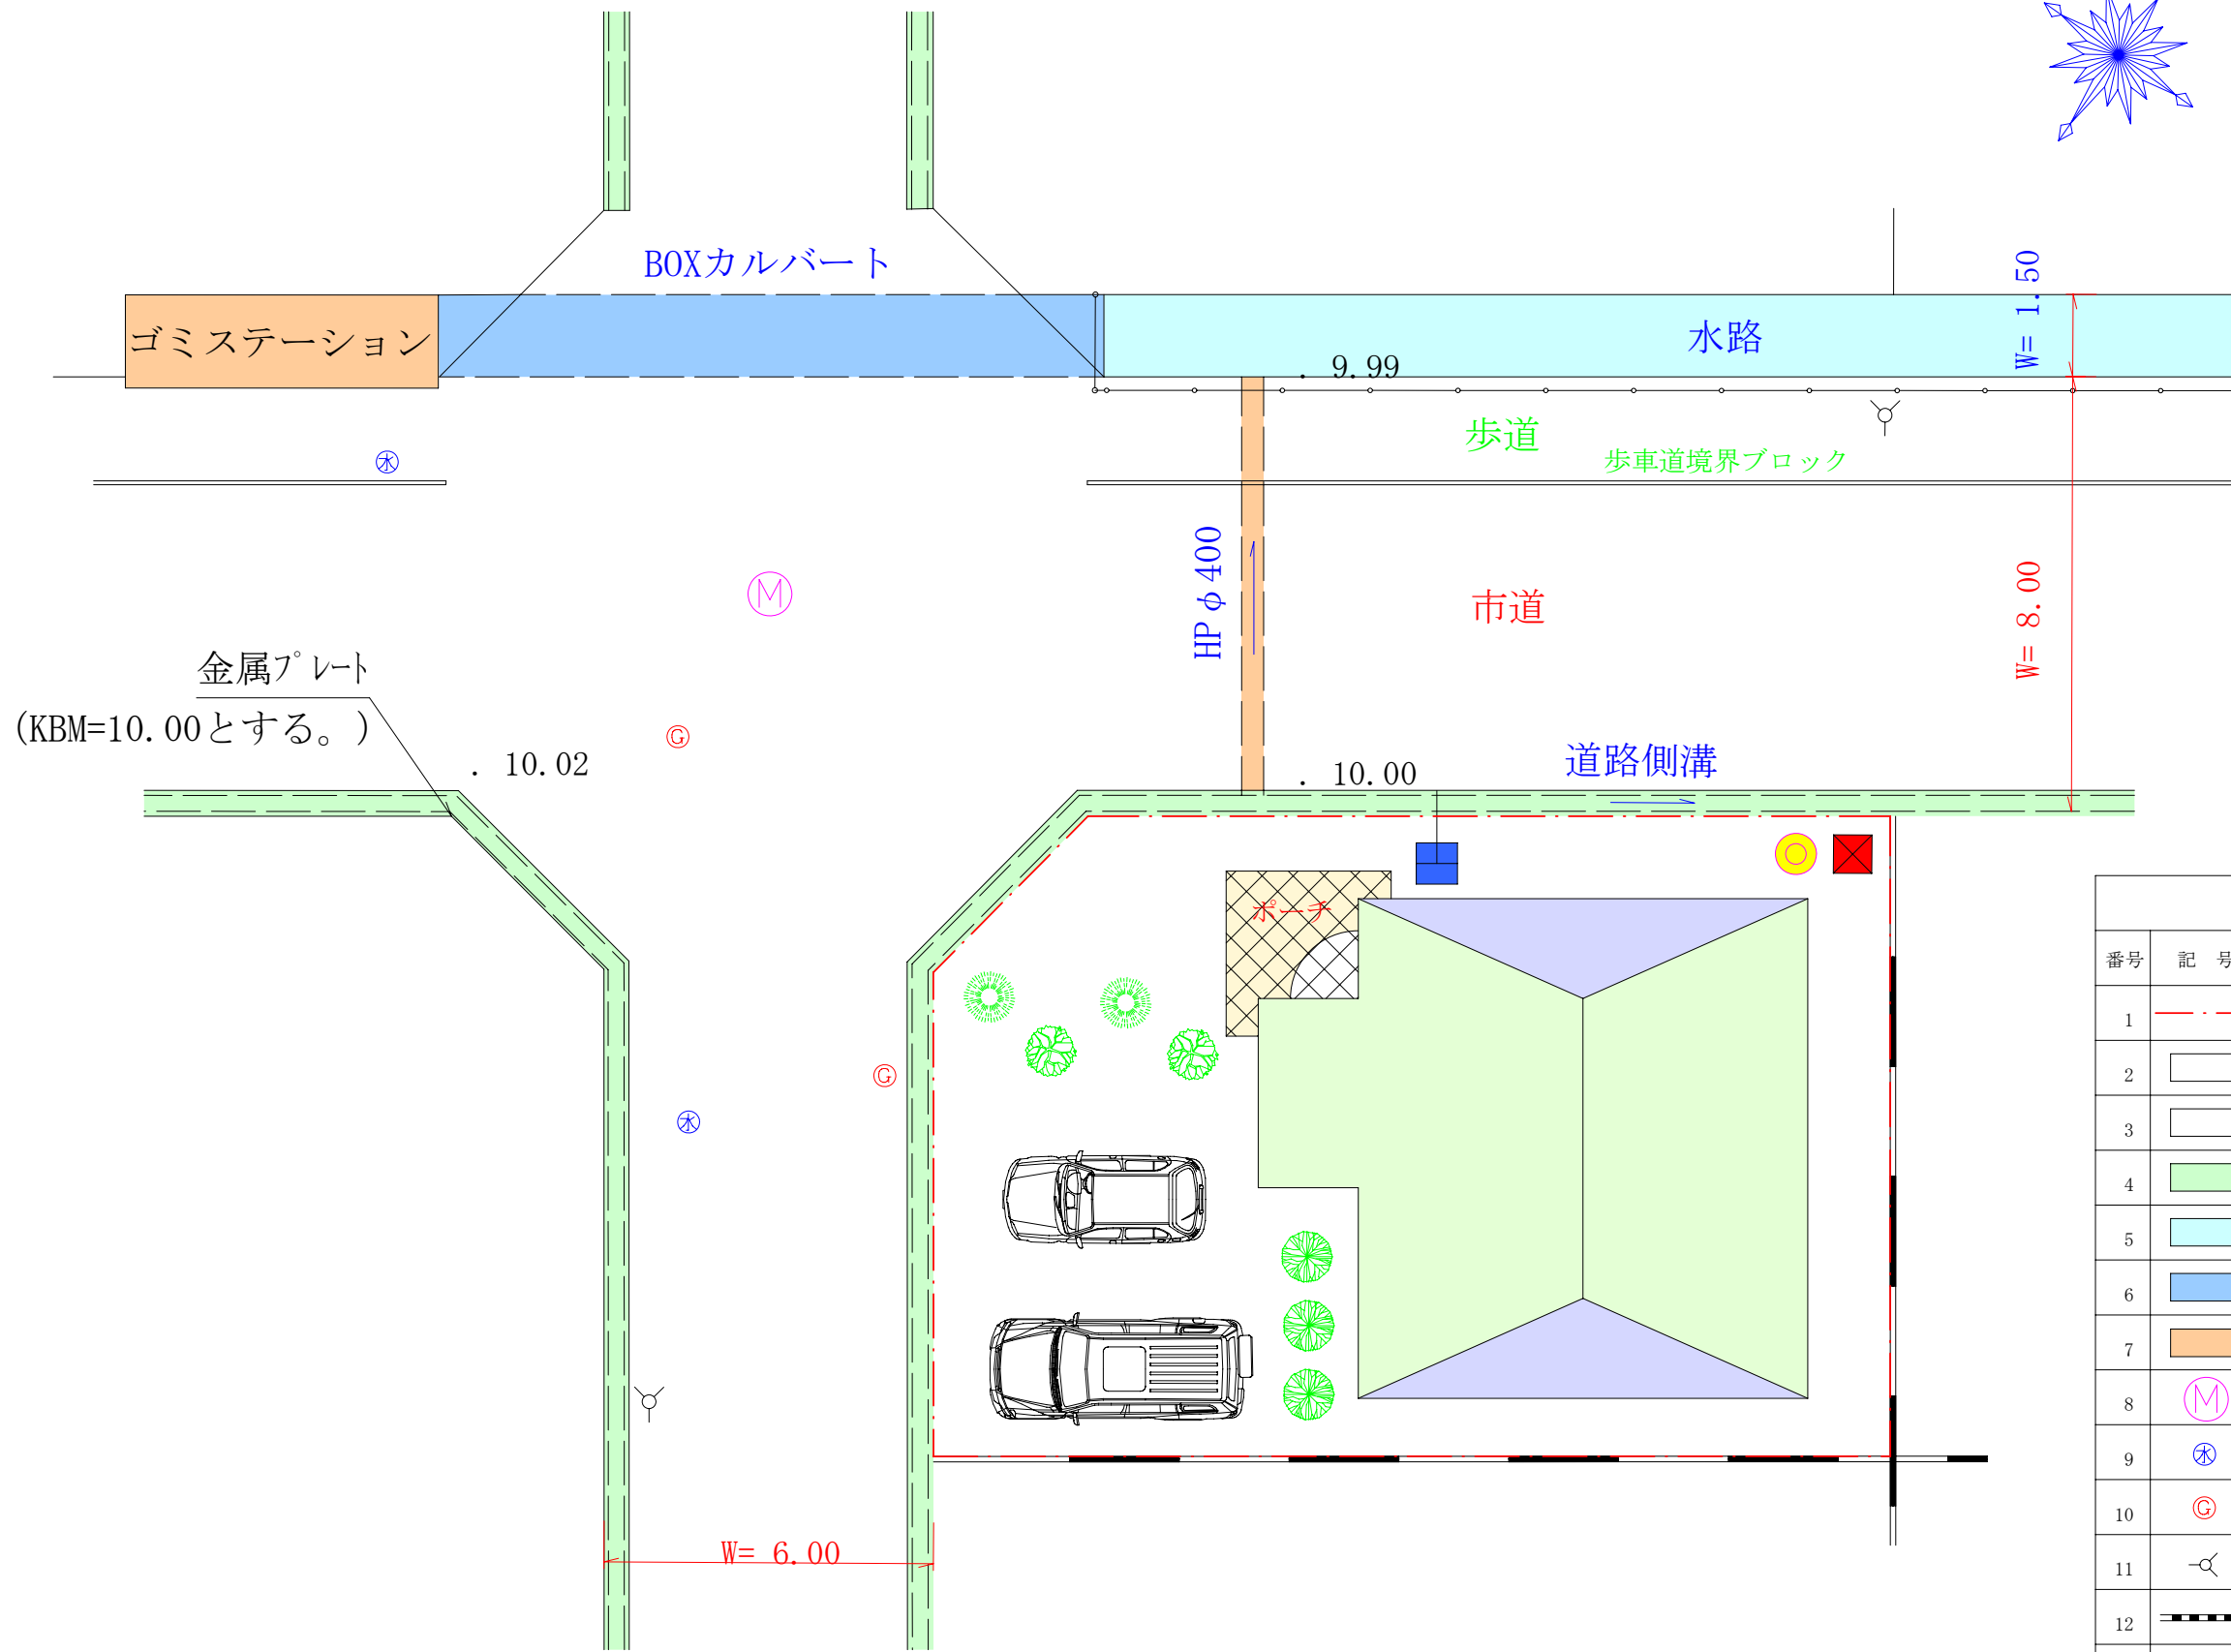


# 現況平面図

縮尺=1/200

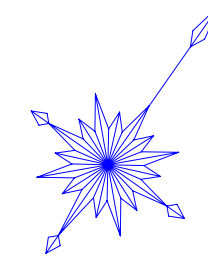

凡 例			
番号	記号	工 種	備 考
1	---	敷 地	
2	□	市 道	
3	□	歩 道	
4	□	道路側溝	
5	□	水 路	
6	□	水 路 (BOXカルバート)	
7	□	HP φ 400	
8	Ⓜ	下水マンホール	
9	⊕	水道 (仕切弁)	
10	Ⓒ	ガス栓	
11	⚡	電柱	
12	▬	ブロック塀	
13	⊠	宅地内樹 300*300	
14	⊙	宅地汚水樹	
15	■	給水施設 VP φ 20	